


Внесение изменений в генеральный план

Каракольского сельского поселения Онгудайского района Республики Алтай Карта генерального плана (основной чертёж) с. Бичикту-Боом, м 1 : 5 000

ЭКСПЛИКАЦИЯ

№	Наименование объекта
	село Бичикту-Боом
1	Начальная школа
2	Фельдшерско-акушерский пункт
3	Сельский дом культуры
4	Магазин
5	Магазин
6	Магазин
7	Стадион
8	Ветеринарный пункт
9	Пождепо
10	Объекты торговли и придорожного сервиса

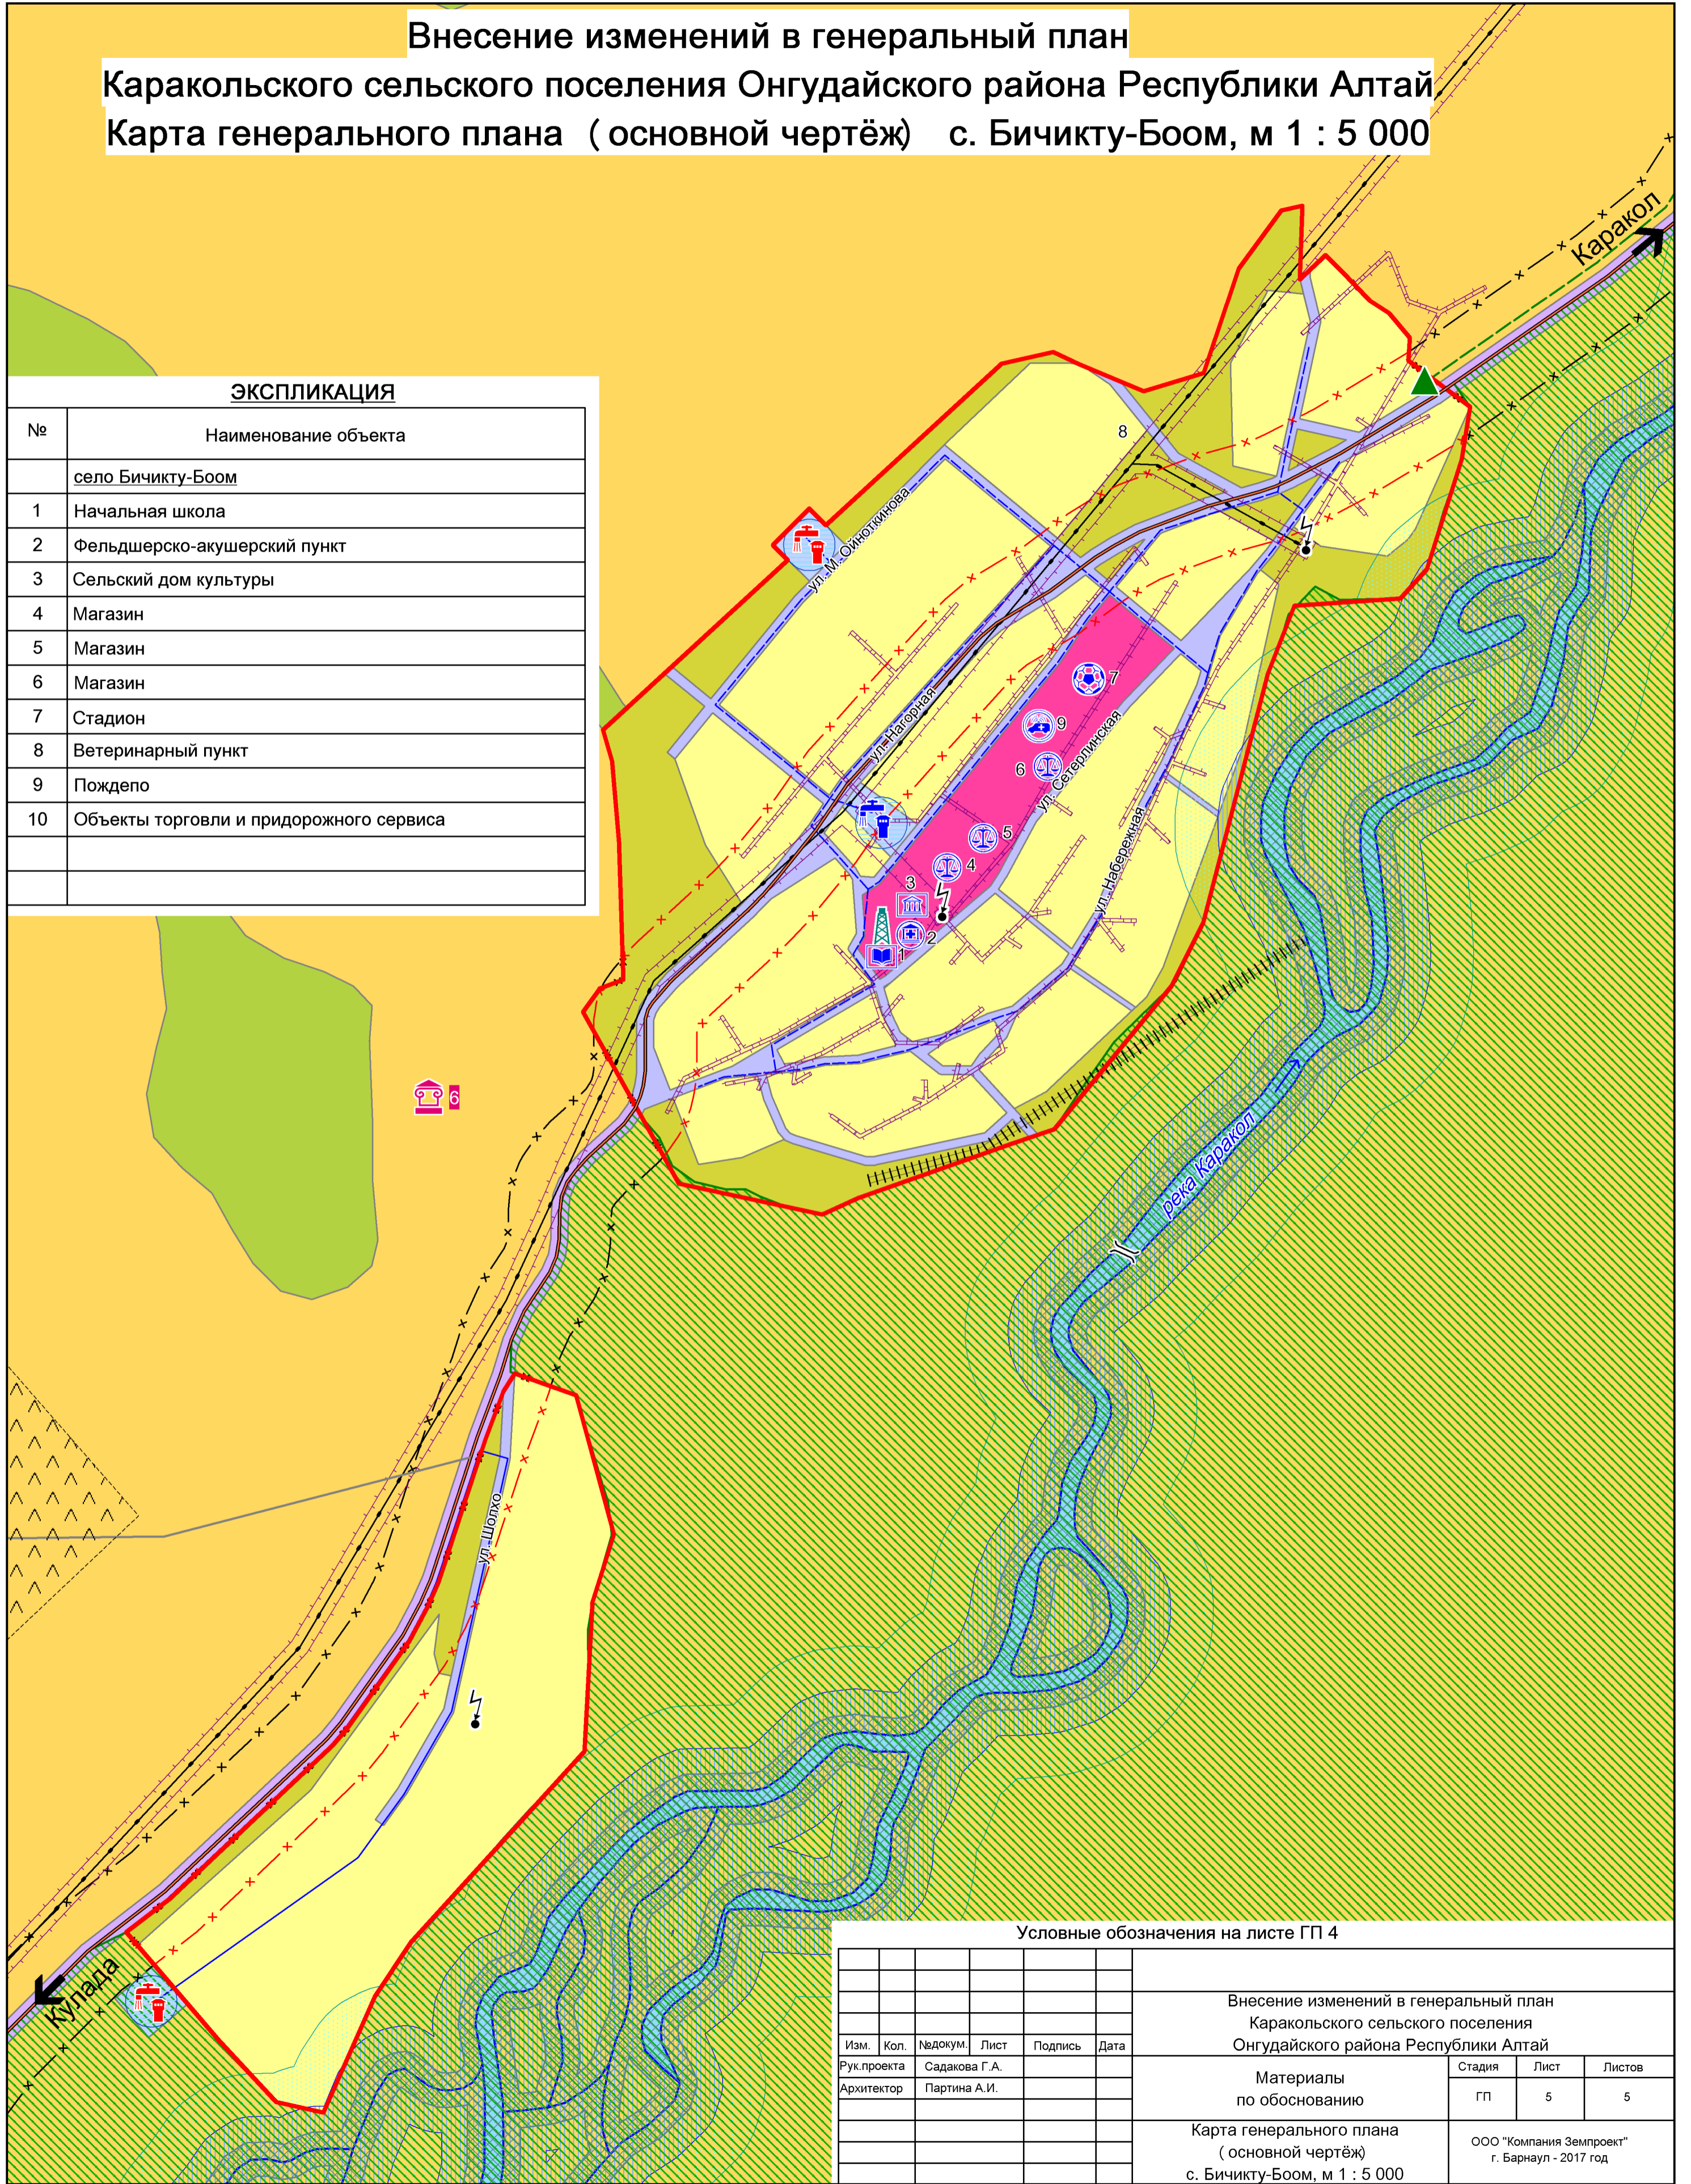

Условные обозначения на листе ГП 4

Изм.	Кол.	№докум.	Лист	Подпись	Дата	Внесение изменений в генеральный план Каракольского сельского поселения Онгудайского района Республики Алтай			
Рук.проекта		Садакова Г.А.				Материалы по обоснованию	Стадия	Лист	Листов
Архитектор		Партина А.И.					ГП	5	5
						Карта генерального плана (основной чертёж) с. Бичикту-Боом, м 1 : 5 000	ООО "Компания Земпроект" г. Барнаул - 2017 год		