


**Внесение изменений в генеральный план
 Каракольского сельского поселения Онгудайского района Республики Алтай
 Карта функциональных зон. Карта планируемого размещения объектов
 местного значения села Бичикту-Боом, м 1 : 5 000**

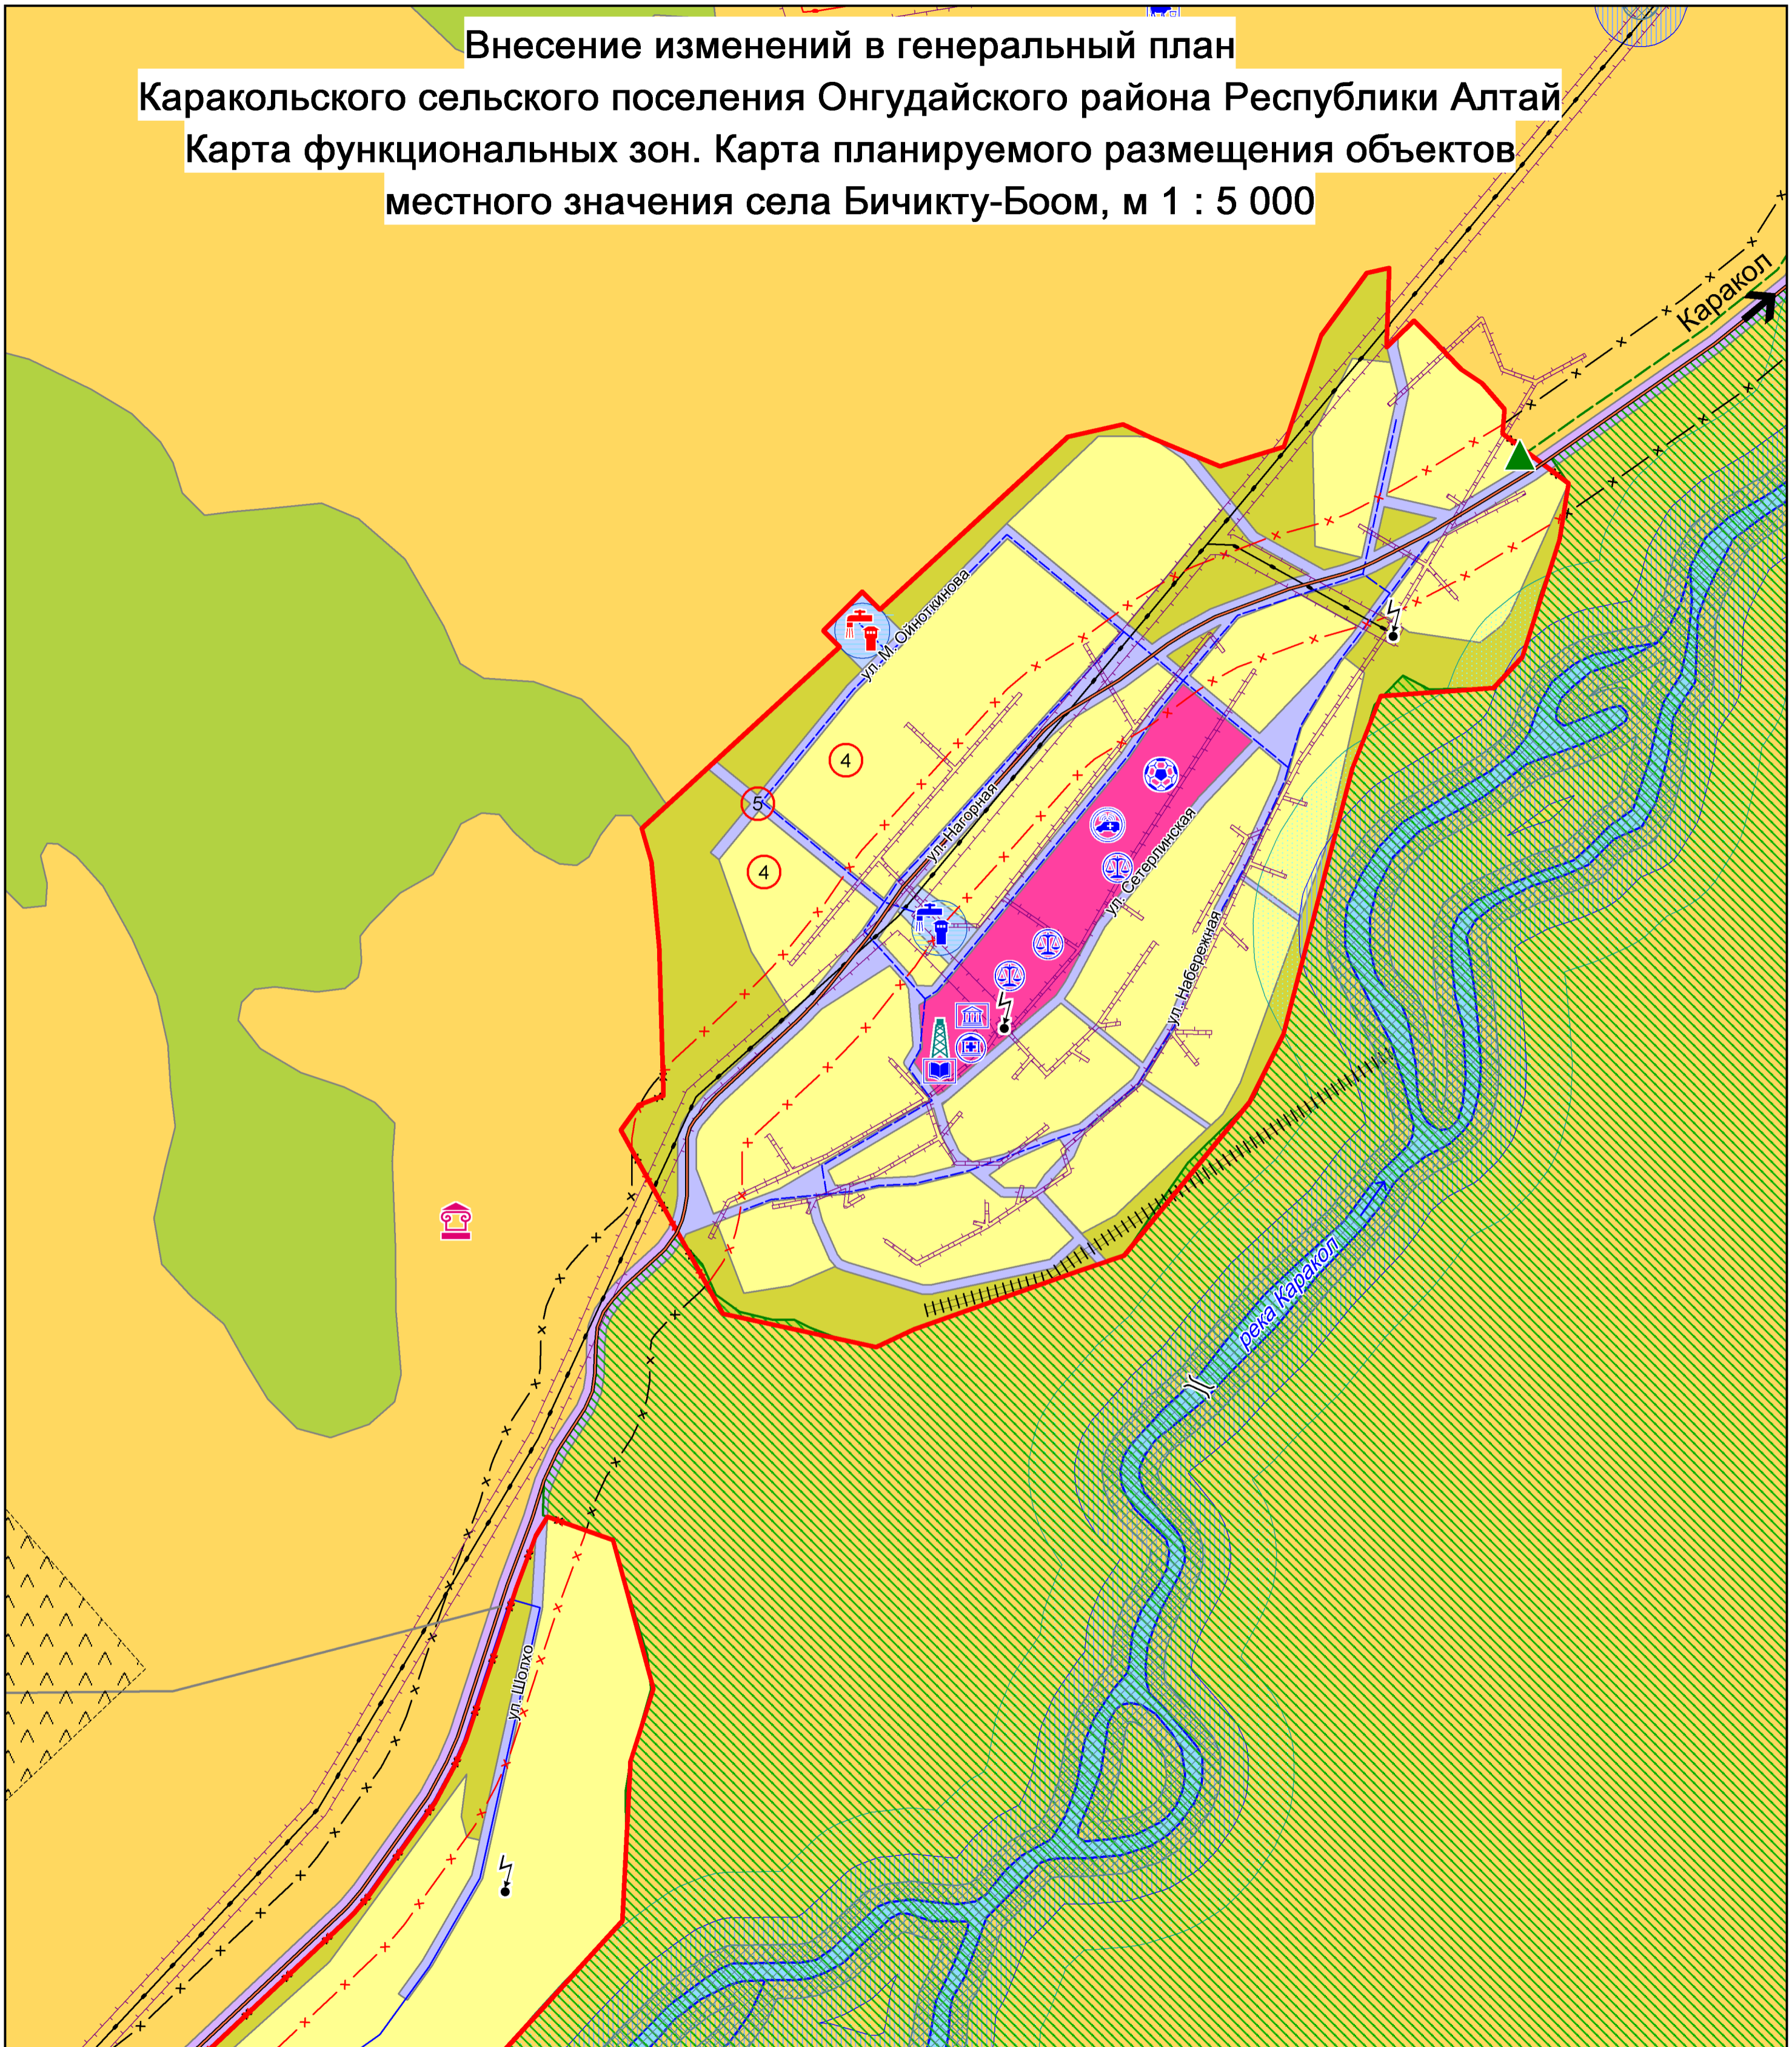

Условные обозначения и экспликация на листе ГП 2

Изм.	Кол.	№докум.	Лист	Подпись	Дата	Внесение изменений в генеральный план Каракольского сельского поселения Онгудайского района Республики Алтай			
Рук. проекта		Садакова Г.А.				Положения о территориальном планировании	Стадия	Лист	Листов
Архитектор		Партина А.И.					ГП	3	5
						Карта функциональных зон. Карта планируемого размещения ОКС села Бичикту-Боом, м 1 : 5 000	ООО "Компания Земпроект" г. Барнаул - 2018 год		

Кулага

Каракол