


**Внесение изменений в генеральный план Каракольского сельского поселения Онгудайского района Республики Алтай**  
**Карта генерального плана (основной чертёж) с. Каракол и с. Курота, м 1 : 5 000**

**ЭКСПЛИКАЦИЯ**

№	Наименование объекта
1,2	Объекты торговли, кафе
3	Магазины с общей площадью торговых залов 5000 м кв
4	Кафе, магазины
5	Магазин
6	Магазин
7	Детский сад
8	Автостанция (банкомат)
9	Административное здание
10	Административное здание
11	Магазин
12	Магазин
13	Общеобразовательная школа
14	Полигон ТБО
15	Баня, прачечная, котельная
16	Дом престарелых
17	Сельская Администрация, пункт полиции
18	Магазин "оптика"
19	Фельдшерско-акушерский пункт
20	Магазин
21	СТО
22	Дом культуры
23	Объекты физкультуры и спорта
24	Кафе-аил
25	Магазин
26	Магазин
28	Станция тех обслуживания
29	Скотомогильник закрытый
30	Магазин
31	Магазины
32	Магазин
33	Спортивный зал, магазин
34	Пельменная, пункт переработки молока
35	Гараж, СТО
36	Цех по переработке мумие
37	Объект бытового обслуживания
38	Кафе
39	Ипподром
40	База хранения сельскохозяйственной продукции
41	Цех по переработке шерсти
42	Детская спортивно-игровая площадка

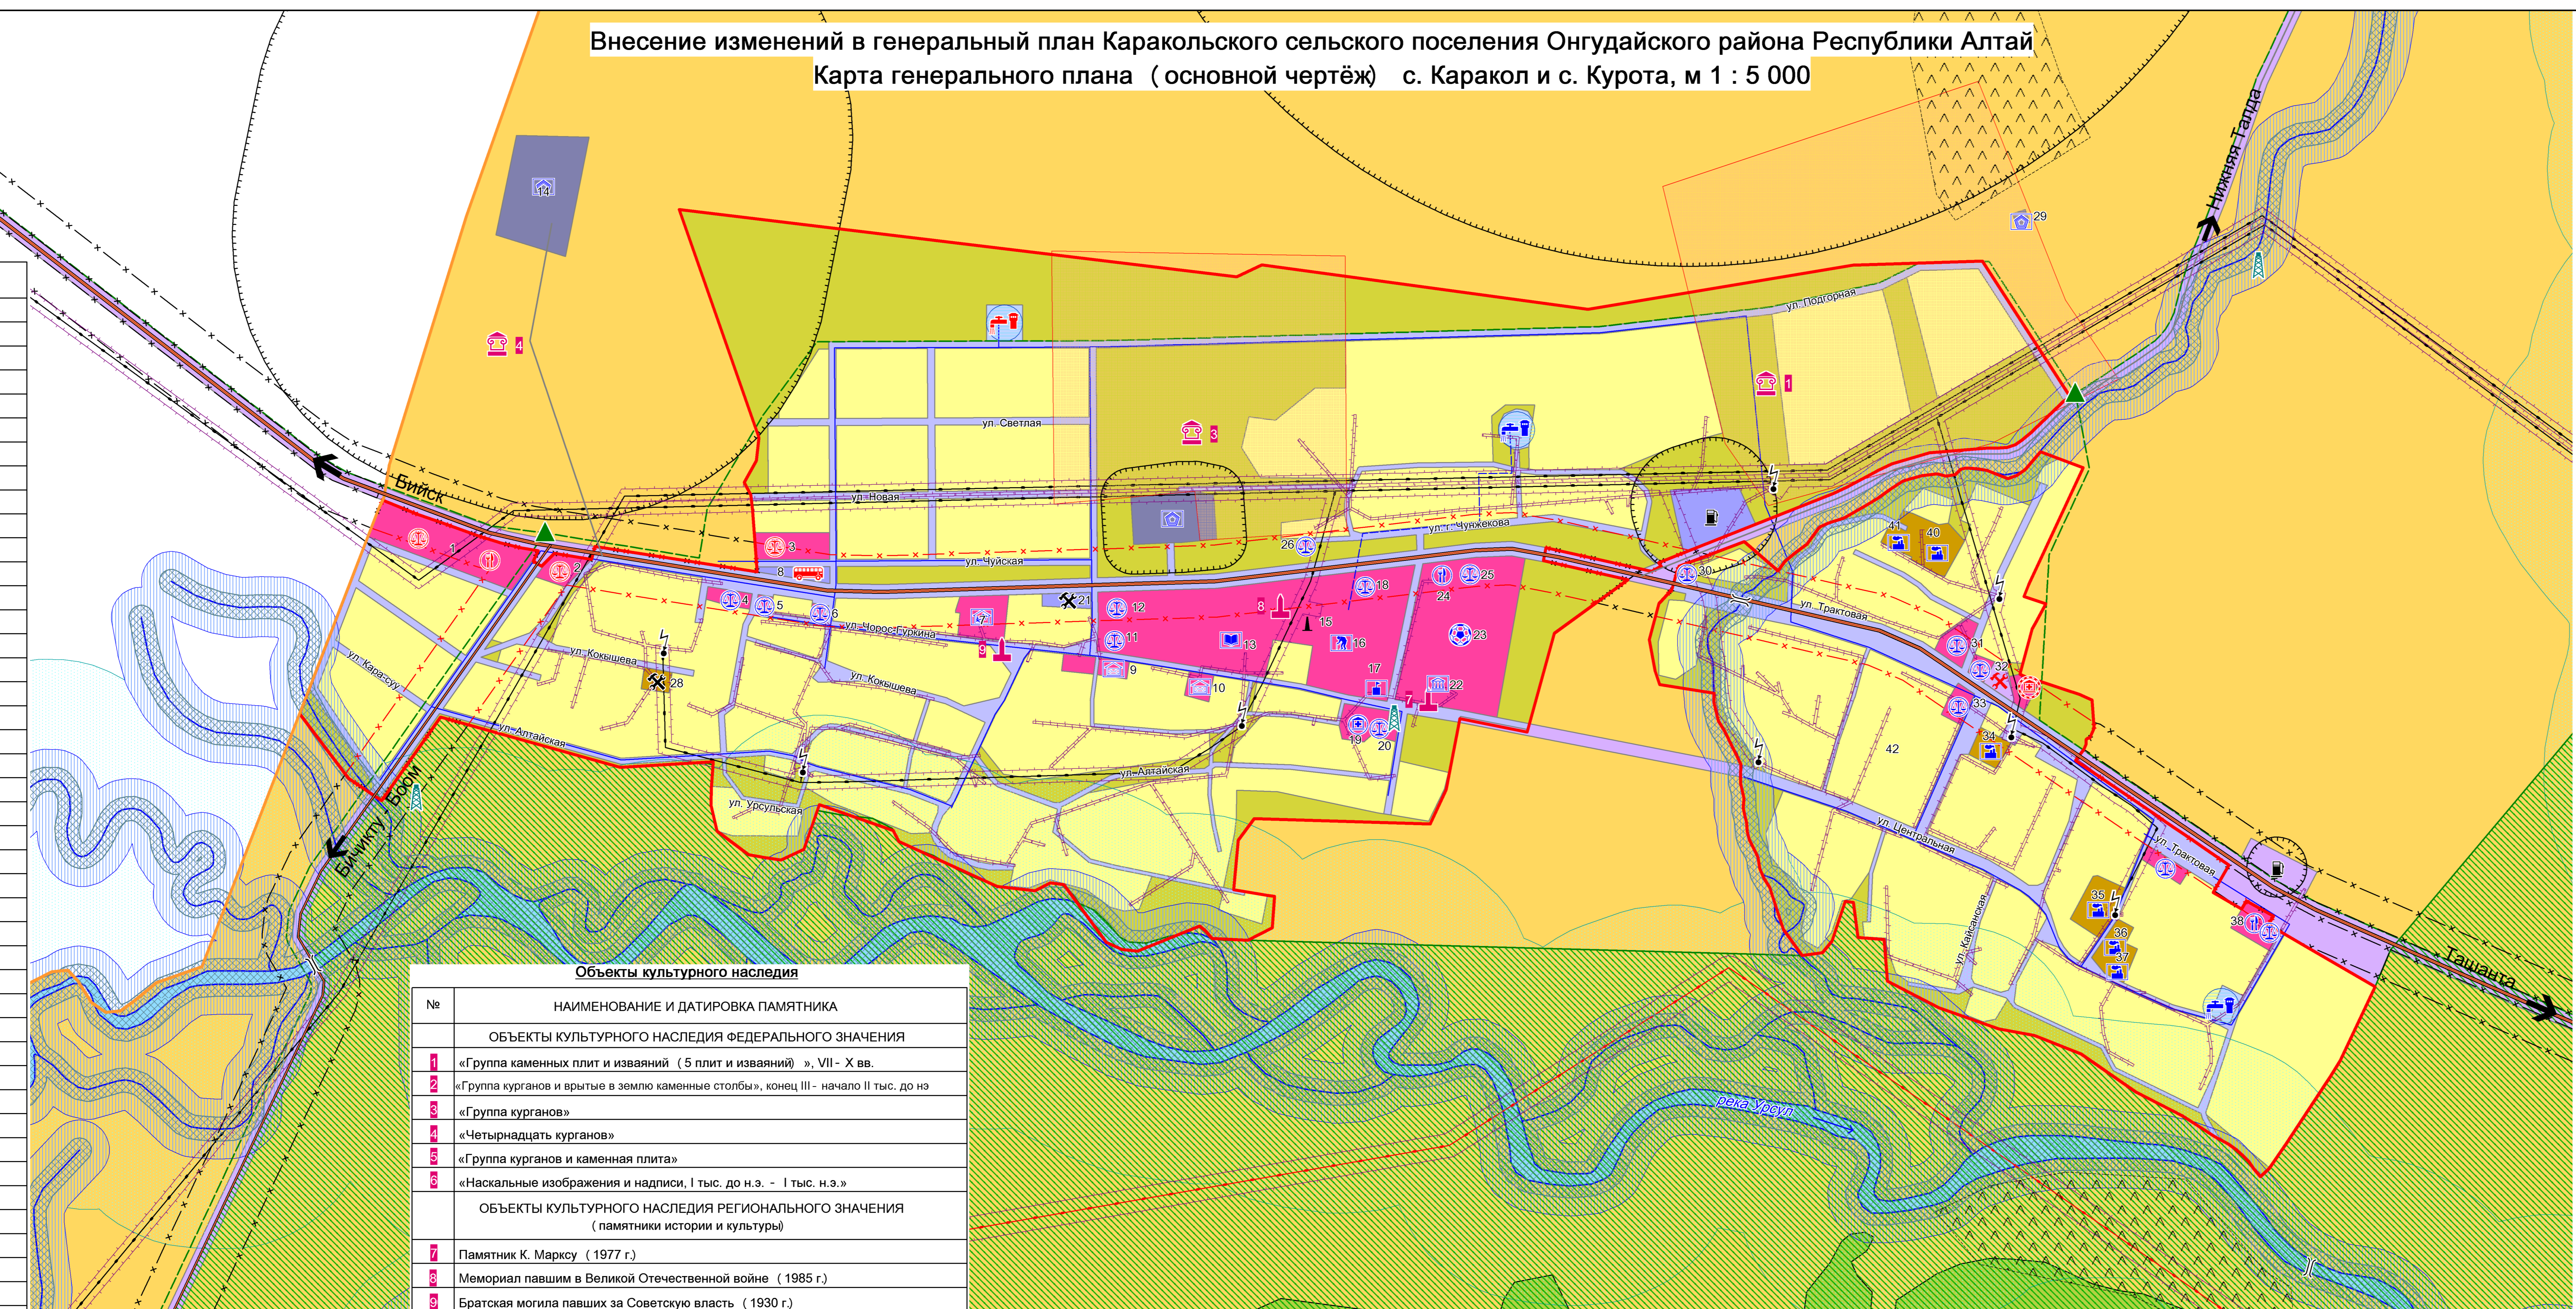

Объекты культурного наследия	
№	НАИМЕНОВАНИЕ И ДАТИРОВКА ПАМЯТНИКА
ОБЪЕКТЫ КУЛЬТУРНОГО НАСЛЕДИЯ ФЕДЕРАЛЬНОГО ЗНАЧЕНИЯ	
1	«Группа каменных плит и изваяний ( 5 плит и изваяний) », VII - X вв.
2	«Группа курганов и врытые в землю каменные столбы», конец III - начало II тыс. до н.э.
3	«Группа курганов»
4	«Четырнадцать курганов»
5	«Группа курганов и каменная плита»
6	«Наскальные изображения и надписи, I тыс. до н.э. - I тыс. н.э.»
ОБЪЕКТЫ КУЛЬТУРНОГО НАСЛЕДИЯ РЕГИОНАЛЬНОГО ЗНАЧЕНИЯ (памятники истории и культуры)	
7	Памятник К. Марксу ( 1977 г.)
8	Мемориал павшим в Великой Отечественной войне ( 1985 г.)
9	Братская могила павших за Советскую власть ( 1930 г.)

**УСЛОВНЫЕ ОБОЗНАЧЕНИЯ**

<b>ГРАНИЦЫ</b>	<b>ФУНКЦИОНАЛЬНЫЕ ЗОНЫ</b>	<b>ОКС инженерной инфраструктуры</b>
Проект:  Сущест:	Проект:  Сущест:	Проект:  Сущест:
Граница сельского поселения	жилая зона ( дома усадебного типа)	скважина водозабора
Граница населённого пункта	общественно-деловая зона	водонапорная башня
зона инженерной инфраструктуры	зона транспортной инфраструкт. (улично-дорож. сеть)	водопровод
зона транспортной инфраструкт. (объекты)	зона коммунально-складского назначения	котельная
зона природных территорий	зона специального назначения (кладбище)	трансформаторная подстанция
санитарно-защитная зона	зона санитарной охраны источников водоснабжения	ЛЭП 110 кВ
охранная зона ЛЭП	береговая полоса	ЛЭП 10 кВ
береговая полоса	прибрежно-защитная полоса	вышка сотовой связи
водоохранная зона	водозащитная зона	дамба
придорожная полоса	защитные зоны объектов культурного наследия	очистные сооружения
санитарный разрыв	природный парк	газопровод, ГРП
природный парк	<b>ОКС транспортной инфраструктуры</b>	<b>ОБЪЕКТЫ КАПИТАЛЬНОГО СТРОИТЕЛЬСТВА</b>
автомобильная дорога федерального значения	автомобильная дорога регионального значения	учебно-образовательного назначения
мост	автозаправка	культурно-досугового назначения
станция технического обслуживания	автостанция	спортивного назначения
памятник	объекты культурного наследия	здравоохранения  ветпункт
объекты культурного наследия		социального обеспечения
		общественного питания
		торговли
		административные
		производственного и коммунально-складского назначения
		сельскохозяйственного назначения
		специального назначения
		администрация поселения
		пождепо
		ипподром  площадки для выпаса скота

Изм.					Внесение изменений в генеральный план Каракольского сельского поселения Онгудайского района Республики Алтай					
Рук. проекта					Материалы по обоснованию					
Архитектор					Карта генерального плана (основной чертёж) с. Каракол и с. Курота, м 1 : 5 000					
Имя	Коп.	Наборщик	Лист	Подпись	Дата	Страниц	Лист	Листов	ООО "Компания Земпроект" г. Барнаул - 2017 год	
Саидова Г.А.		Парфина А.И.	4			4	5			